

Российская Федерация
Самарская область
Администрация сельского
поселения Осиновка

ПОСТАНОВЛЕНИЕ

07.09.2021 г.

№ 40

**О внесении изменений в постановление администрации сельского поселения Осиновка
об утверждении порядка разработки и утверждения схемы размещения
нестационарных торговых объектов на территории Самарской области**

В соответствии с Приказом министерства промышленности и торговли Самарской области от 17.06.2019 №87-п «ОБ УТВЕРЖДЕНИИ ПОРЯДКА РАЗРАБОТКИ И УТВЕРЖДЕНИЯ СХЕМЫ РАЗМЕЩЕНИЯ НЕСТАЦИОНАРНЫХ ТОРГОВЫХ ОБЪЕКТОВ НА ТЕРРИТОРИИ САМАРСКОЙ ОБЛАСТИ». Руководствуясь Уставом сельского поселения Осиновка муниципального района Ставропольский Самарской области

1. Внести в постановление №32 от 02.06.2017г.изменение на основании приложения №1 и приложения №2 в прилагаемую схему размещения нестационарных торговых объектов на территории сельского поселения Осиновка муниципального района Ставропольский Самарской области.
 - 1.1. Схему размещения НТО на территории сельского поселения Осиновка изложить в новой редакции согласно приложению к настоящему постановлению.
 - 1.2. Утвердить Ситуационную схему согласно приложению №1 №2 к настоящему постановлению.
2. Опубликовать данное постановление в газете «Новости Осиновки» и на официальном сайте администрации сельского поселения Осиновка (www.osinovka.stavrsp.ru)
3. Контроль за выполнением настоящего постановления оставляю за собой.

Глава сельского поселения Осиновка




В.Ф. Котков

СХЕМА
РАЗМЕЩЕНИЯ НЕСТАЦИОНАРНЫХ ТОРГОВЫХ ОБЪЕКТОВ С.П.ОСИНОВКА

(наименование муниципального образования)

N п/п	Адрес нестационарного торгового объекта (далее - НТО) (при его наличии) или адресное обозначение места размещения НТО с указанием границ улиц, дорог, проездов, иных ориентиров (при наличии)	Вид договора (договор аренды или договор на размещение НТО), заключенного (заключение которого возможно) в целях размещения НТО <1>	Кадастровый номер земельного участка (при его наличии) или координаты характерных точек границ места размещения НТО, или возможного места расположения НТО	Номер кадастрового квартала, на территории которого расположен или возможно расположить НТО	Площадь земельного участка или места размещения НТО в здании, строении, сооружении, где расположен или возможно расположить НТО	Тип НТО <2>	Вид НТО <3>	Специализация НТО <4>	Статус места размещения НТО <5>	Срок размещения НТО	Форма собственности на землю или земельный участок, здание, строение, сооружение, где расположен или возможно расположить НТО, а также наименование органа, уполномоченного на распоряжение соответствующим имуществом, находящимся в государственной или муниципальной собственности	Ассортиментный перечень продовольственных товаров <6>	Преференция в соответствии с частью 8.1 статьи 5 Закона Самарской области от 05.07.2010 N 76-ГД "О государственном регулировании торговой деятельности и на территории Самарской области" <7>
1.	С.п.Осиновка, СТ «Волжские Зори», 5-й проезд	Договор аренды №3006 от 25.07.2017г.	63:32:23010 11:001	63:32:23010 11	100,0 кв.м.	павильон	Не сезонный	Реализация продовольственных товаров	используется	Продлен на неопределенный срок	Земельный участок, государственная собственность на которой не разграничена. ОМСУ м.р. Ставропольский	Продукты питания	

СИТУАЦИОННАЯ СХЕМА

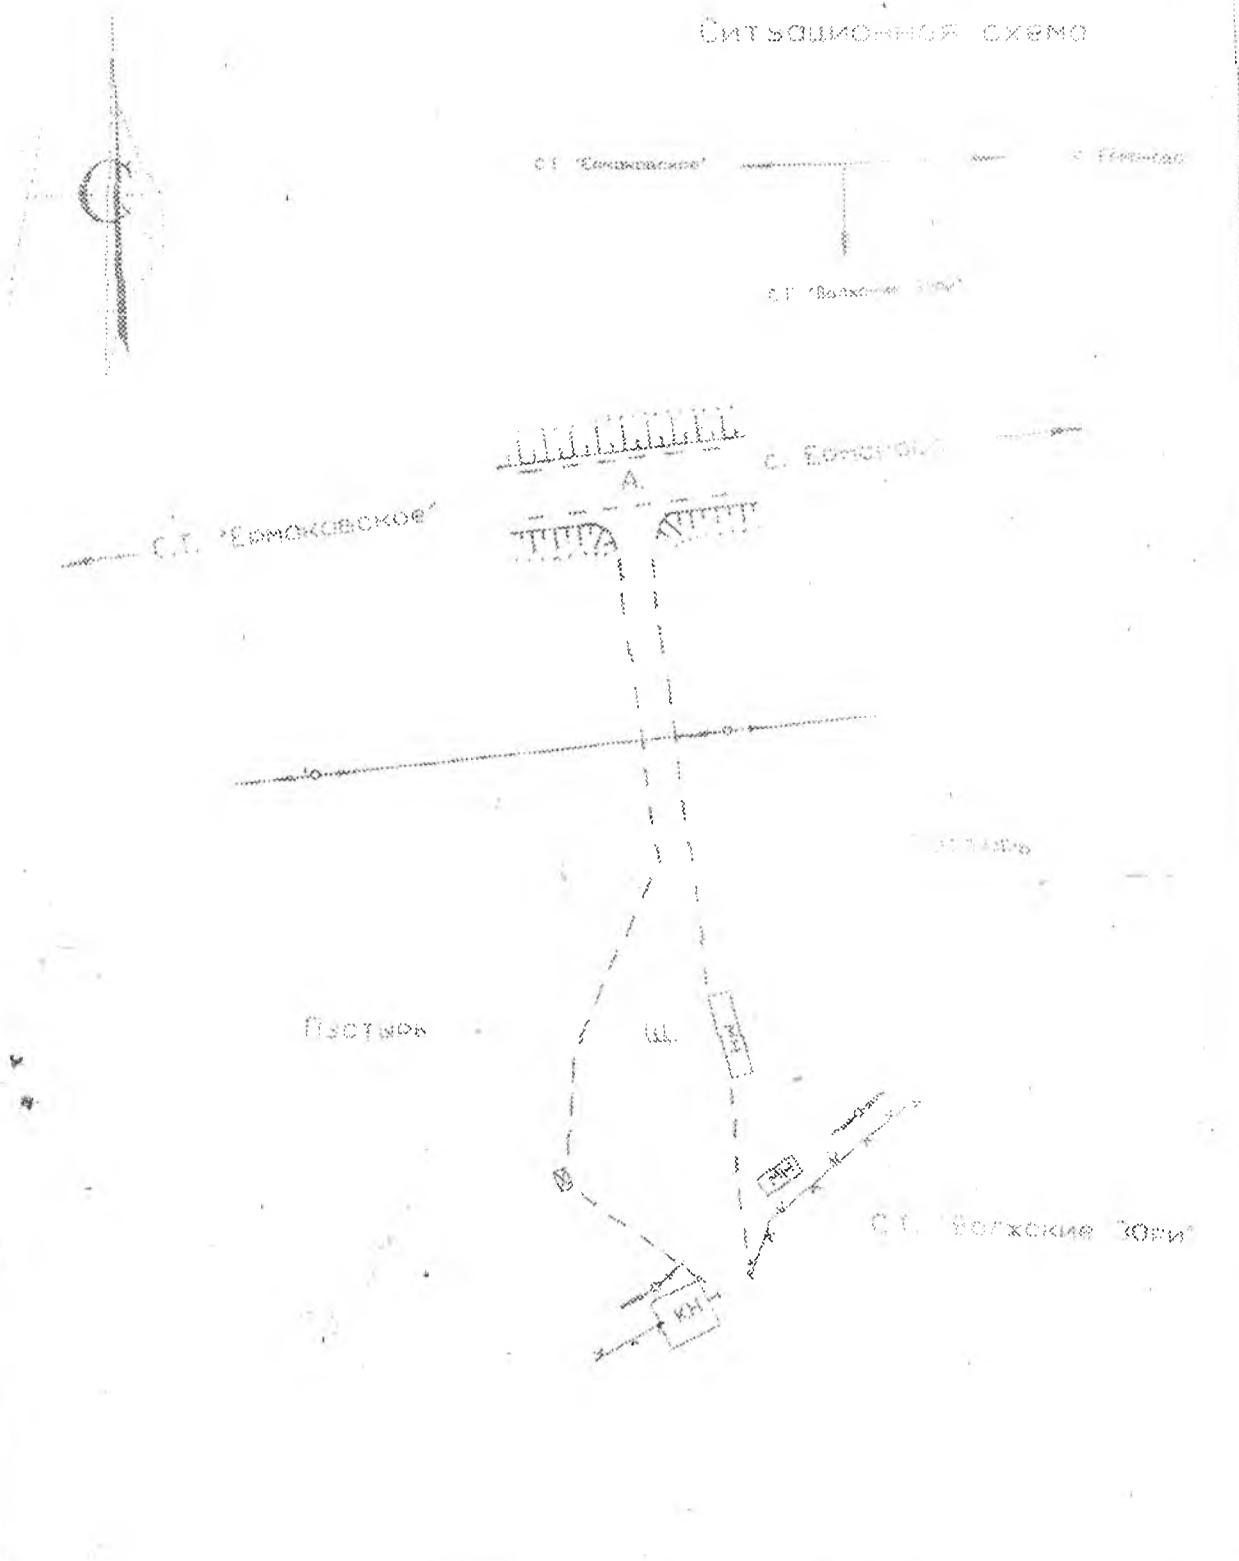

Отдел архитектуры и градостроительства
Ставропольского района Самарской области
с. Ермокино, с.Т. Волжские Зори

5-й квартал 1-А Топографическая схема МТ: 1000

Участка Кашгарова И.М. Дата 26.04.07

Гл. архитектор *[Signature]* Бикташев Р.Г.

КАДАСТРОВЫЙ ПЛАН ЗЕМЕЛЬНОГО УЧАСТКА (выписка из государственного земельного кадастра)

8 февраля 2005 г.

№ 32-4-8/05-0946

1	Кадастровый номер 63:32:23 01 011:0001							2	Лист № 1	3	Всего листов 3
Общие сведения											
4	Предыдущие номера -										
5	Наименование участка Землепользование 6 -										
7	Местоположение обл. Самарская, р-н Ставропольский Осиновская волость, в районе СТ"Волжские зори", торговый павильон Кинчаровой И.М.										
8	Категория земель:										
8.1	Земли сельскохозяйственного назначения	Земли поселений	Земли промышленности, транспорта, связи, радиовещания, телевидения, информатики, космического обеспечения, энергетики, обороны и иного назначения	Земли особо охраняемых территорий	Земли лесного фонда	Земли водного фонда	Земли запаса	Категория не установлена			
8.2	весь	-	-	-	-	-	-	-			
9	Разрешенное использование /назначение/: Под торговый павильон										
10	Фактическое использование /характер деятельности/: -										
11	Площадь:	12	Нормативная цена:	13	Ставка земельного налога:	14	Базовая ставка арендной платы:				
	100 кв.м.	-	-	-	-	-	-				
15	Сведения о правах:										
16	Особые отметки: План изготовлен в 4 экземплярах, имеющих одинаковую юридическую силу. Площадь земельного участка соответствует материалам межевания.										
17	Цель предоставления выписки: Для заключения договора аренды										
18	Дополнительные сведения для регистрации сделки, в результате которой образован земельный участок		18.1	Регистрационный номер документов в ОКУ 32-4-7/05-1367-У							
			18.2	Номера образованных участков: -							
			18.3	Номера ликвидируемых участков: -							

Директор Ставропольского филиала ФГУ ЗКП по Самарской области

Должность



М.П.


Лантелева
подпись

Лантелева Т.М./
Фамилия И.О.

1 Кадастровый номер 63:32:23 01 011:0001

2 Лист № 2


3 План (чертеж, схема) границ земельного участка

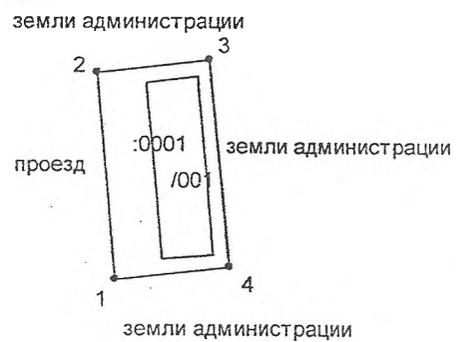

4 Масштаб 1:500

Директор Ставропольского филиала ФГУ ЗКП по Самарской области

Должность

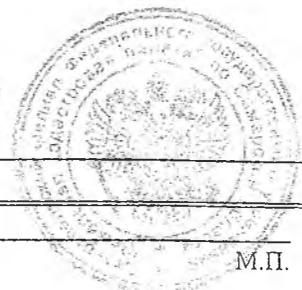

М.П.

Пантелеева
подпись, дата
02.02.15

/Пантелеева Т.М./

Фамилия И.О.

1	Кадастровый номер <u>63:32:23 01 011:0001</u>			2 Лист 3
3	Сведения о частях земельного участка и обременениях			
№ п/п	Учетный кадастровый номер части	Площадь и ед. изм.	Характеристика части	
1	2	3	4	
1	001	38кв.м.	Занят объектом недвижимости: 63:32:23 01 011:0001:0001- нежилое строение .	

Директор Ставропольского филиала ФГУ ЗКП по Самарской области

Должность



Пантелеева Т.М.
подпись

/Пантелеева Т.М./

Фамилия И.О.